


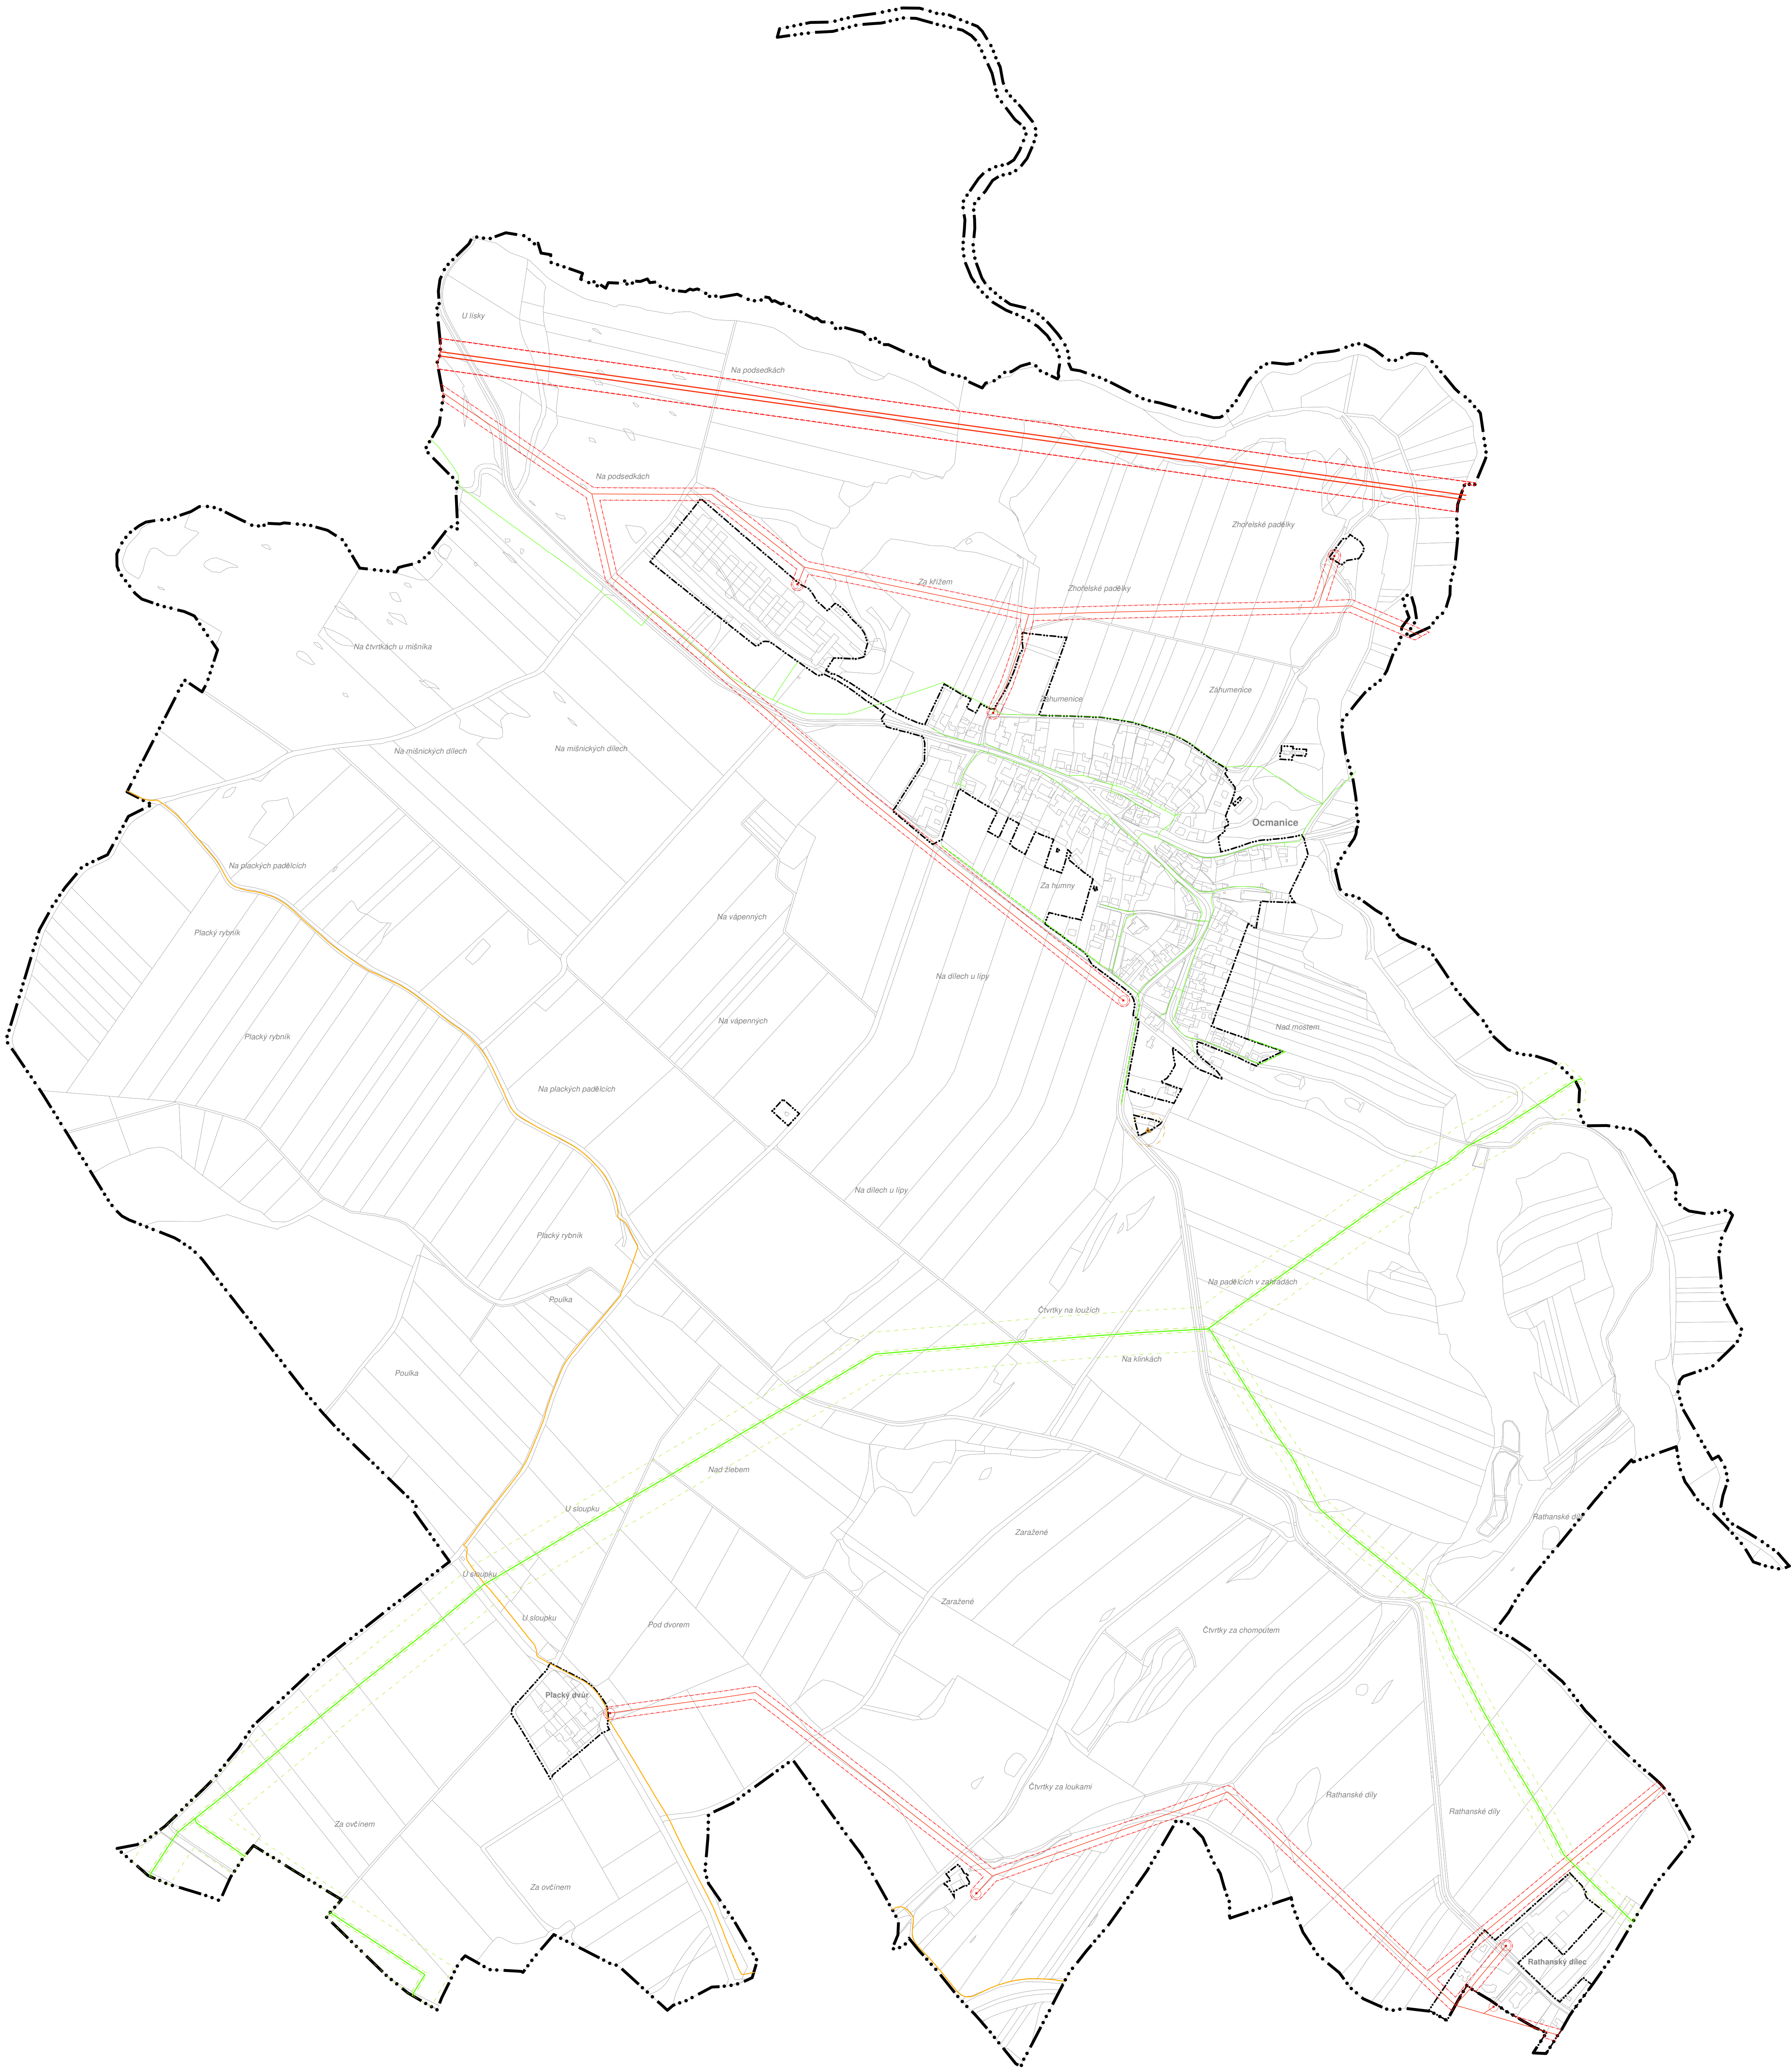

Ocmanice

Úplné znění územního plánu po vydání změny č. 2

Koncepce technické infrastruktury
Energetika a spoje



- Hranice katastrálního území
- Hranice zastavěného území ke dni 30. 6. 2021
- Transformační stanice
- Vedení VVN 220 kV
- Vedení VN 22 kV
- Ochranné pásmo vedení VVN
- Ochranné pásmo vedení VN
- VTL plynovod
- STL plynovod - stav
- STL plynovod - návrh
- Ochranné pásmo vedení VTL plynovodu
- Bezpečnostní pásmo vedení VTL plynovodu
- Vysílač
- Dálkový optický kabel
- Ochranné pásmo vysílače

ATELIER ÚZEMNÍHO PLÁNOVÁNÍ A ARCHITEKTURY
Ing.arch. Vlasta ŠILHAVÁ, Štoupel 22, 624 00 BŘENŮ
tel.: 541 234 817 e-mail: v.silhava@seznam.cz

Podrobnosti:
Zakazník:
Objednatel:
Autorský tým:
Ing.arch. Vlasta ŠILHAVÁ
Ing. Milošava ŠKARLOVÁ
Ing. Jitka VYSOUDIL
Ing. Pavel ŠILHAVÝ, Ph.D.
Ing. Jaroslav KRAJČÍ
Mgr. Ondřej ADÁM, Ph.D.

Místní úřad Naměřil nad Otavou
Obecní úřad Ocmanice

01/2021
rev. 0020
1 - 2000

Zodpovědný projektant:
Doprovodí řešení
Zpracování návrhu a dokumentace
Energetika, telekomunikace a spoje
Zpracování plánu
Převzetí posuzování, návrh ÚSES
Digitální zpracování

Všechny práva vyhrazeny.
Všechny práva vyhrazeny.
Všechny práva vyhrazeny.

4