



ZMĚNA Č. 1
ÚZEMNÍHO PLÁNU OCMANICE
Koncepce technické infrastruktury
Zásobování vodou, kanalizace

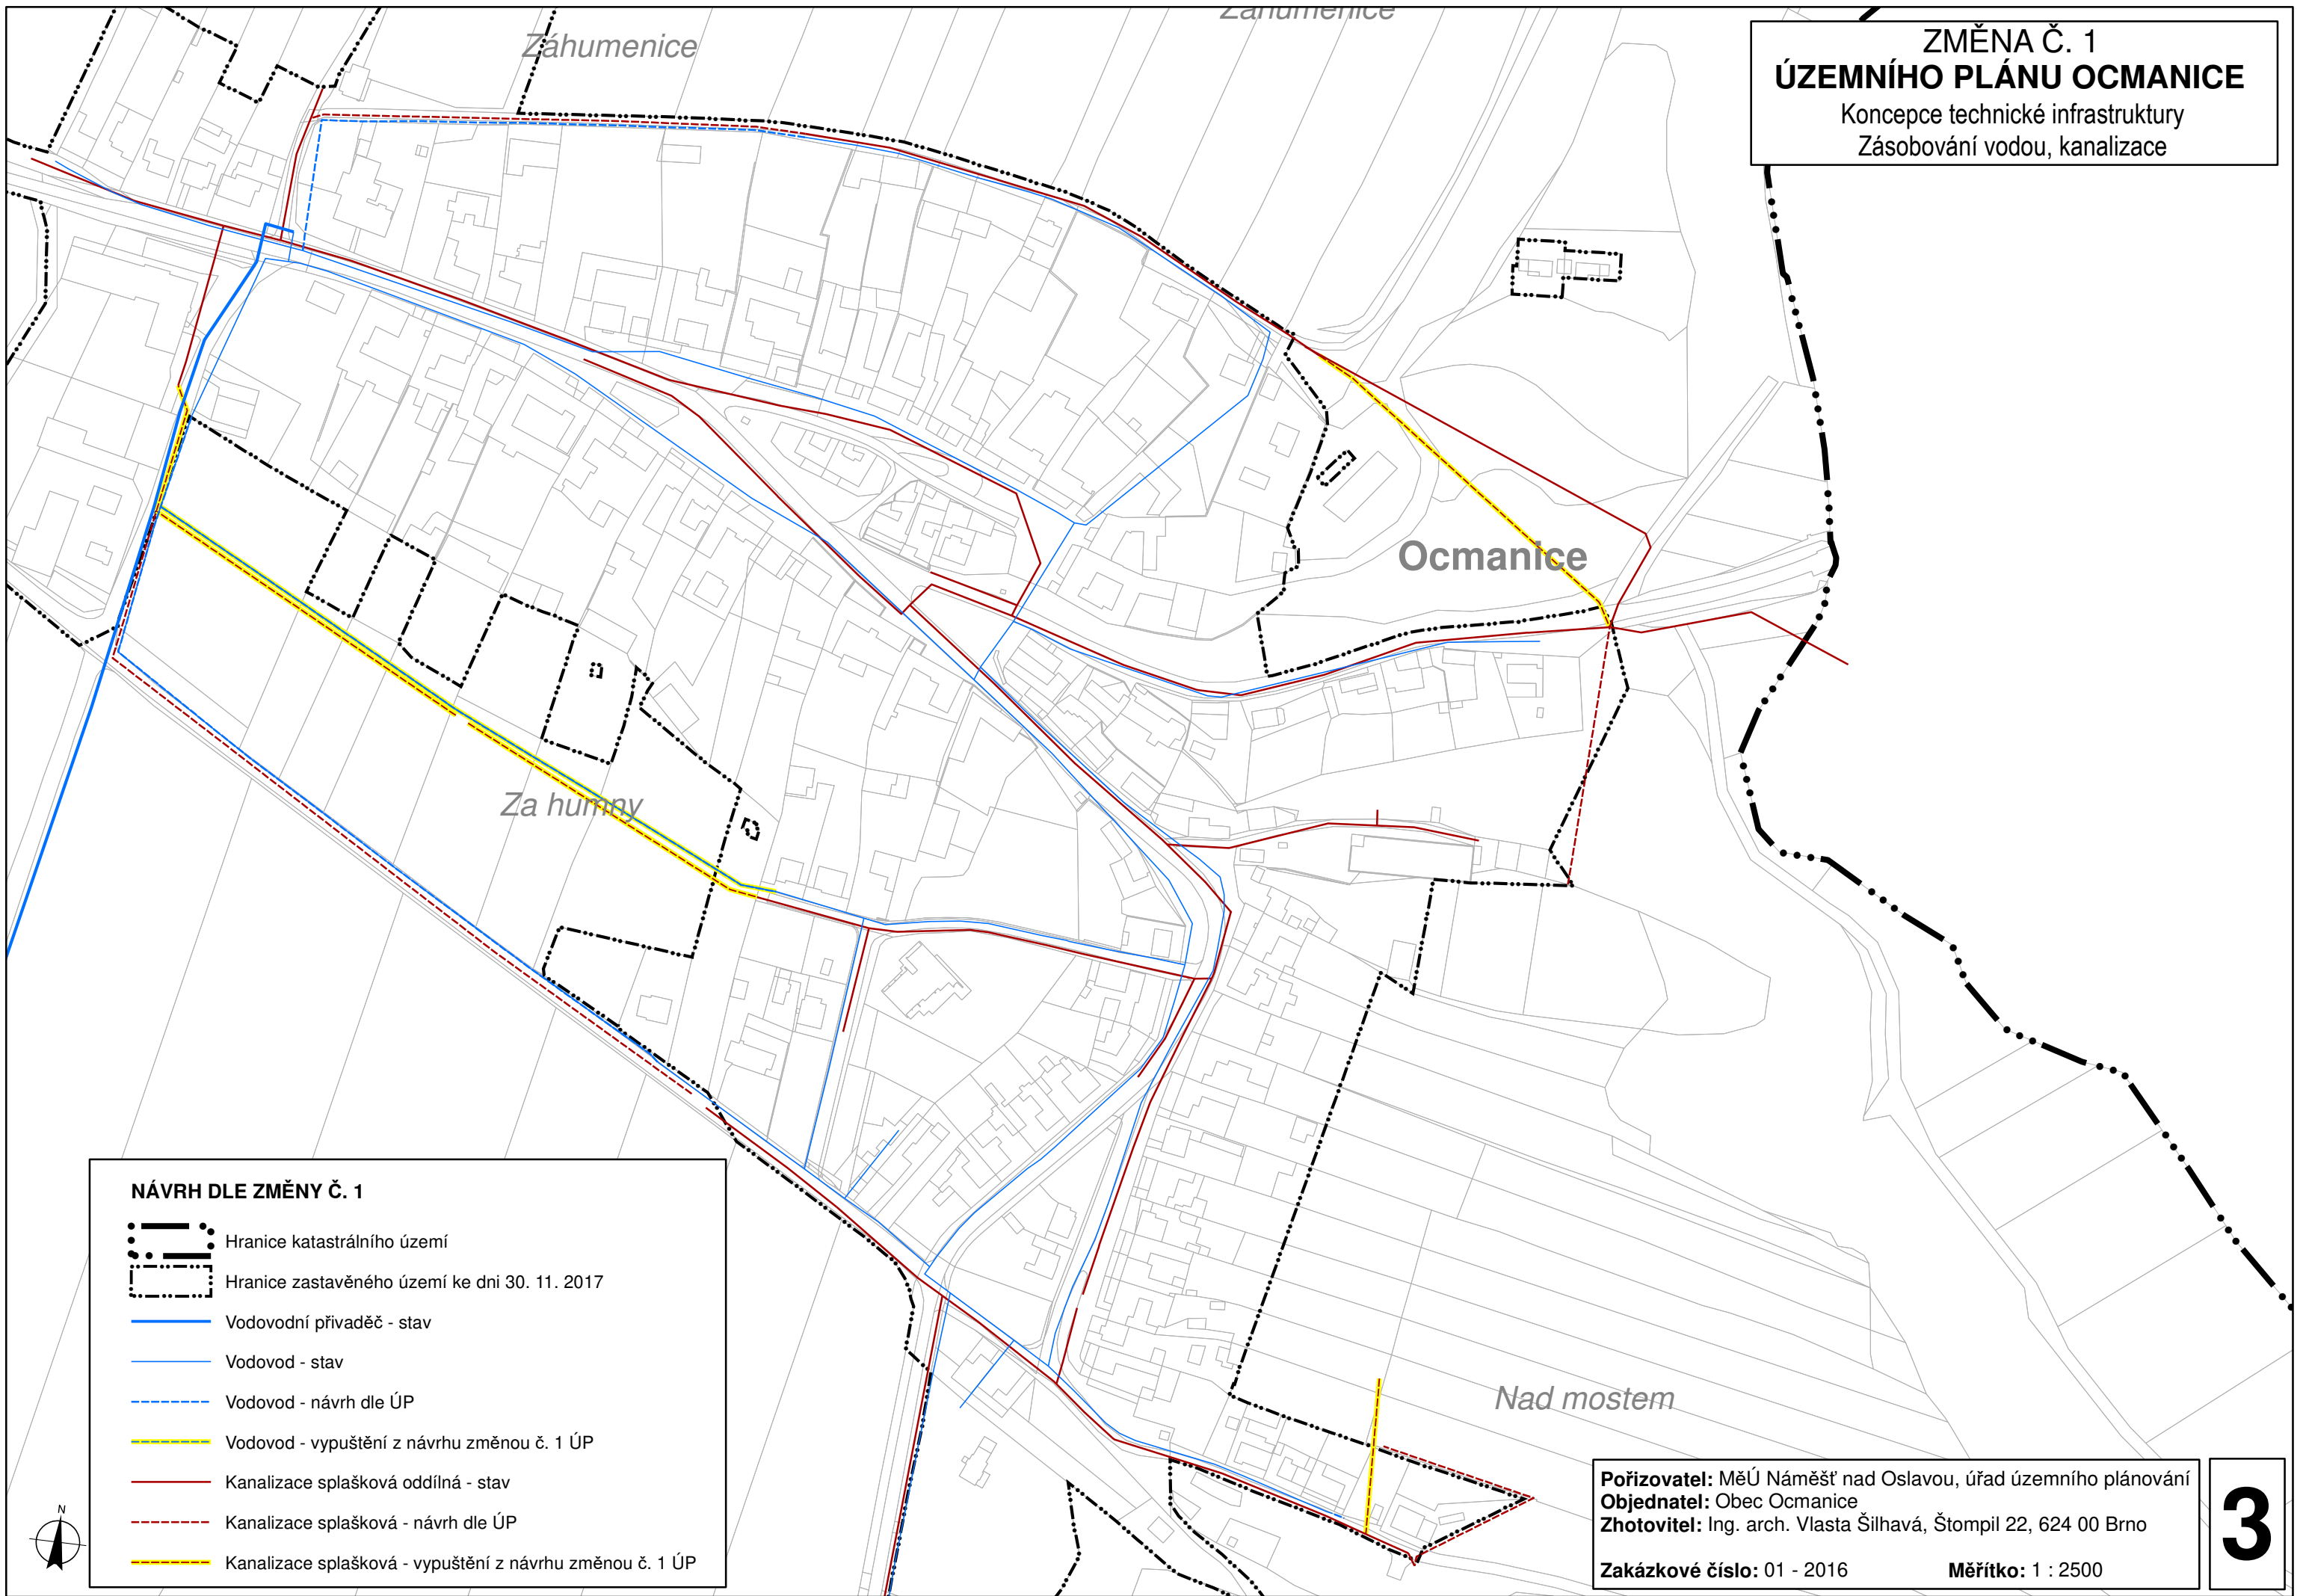

NÁVRH DLE ZMĚNY Č. 1

- Hranice katastrálního území
- Hranice zastavěného území ke dni 30. 11. 2017
- Vodovodní přivaděč - stav
- Vodovod - stav
- Vodovod - návrh dle ÚP
- Vodovod - vypuštění z návrhu změnou č. 1 ÚP
- Kanalizace splašková oddílná - stav
- Kanalizace splašková - návrh dle ÚP
- Kanalizace splašková - vypuštění z návrhu změnou č. 1 ÚP

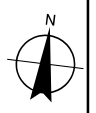

Pořizovatel: MěÚ Náměšť nad Oslavou, úřad územního plánování
Objednatel: Obec Ocmanice
Zhotovitel: Ing. arch. Vlasta Šilhavá, Štompil 22, 624 00 Brno
Zakázkové číslo: 01 - 2016
Měřítko: 1 : 2500